

35910

ZODP.PROJEKTANT	KRESLIL	KONTROLOVAL	DZ Stavební s.r.o.	
	Tomáš Pilař	Ing.Roman Michek	Píšťovy 821 537 01 Chrudim IČ:089 63 215	
Kraj: Pardubický	OBEC ŠIROKÝ DŮL			
INVESTOR: Svazek obcí Vodovody Poličsko, IČO:60125748,Palackého nám.160,572 01 Polička			FORMÁT:	A4
AKCE: VÝSTAVBA VODOVODU ŠIROKÝ DŮL silnice č.III/36030 a 35910 V termínu od 29.8. 2022 do 30.9. 2022			MĚŘÍTKO:	
			DATUM:	18.8. 2022
			ZAKÁZKA .:	
OBSAH: Situace DIO - dopravní omezení 2x pracovní místo dle schéma B/5.2 viz. Příloha č.2			Č.VÝKR.:	PARÉ Č:

Příloha č.1



36030

531

Široký Důl

Vyjádření příslušného orgánu

* souhlasíme - nesouhlasíme

Bc. Martin
PavlišDigitálně podepsal
Bc. Martin Pavliš
Datum: 2022.08.31
06:36:46 +02'00'.....
razítko, podpis


* nehodící se škrtněte

 pracovní místo - 2x dle schéma B/5.2

Schéma B/5.2

Standardní pracovní místo. Zúžení vozovky na jeden jízdní pruh. V případě úpravy předností v jízdě dopravními značkami.

výstražné světló typu 1
nebo značka umístěná na
fluorescenčním žlutozeleném
podkladu, v protisměru shodně

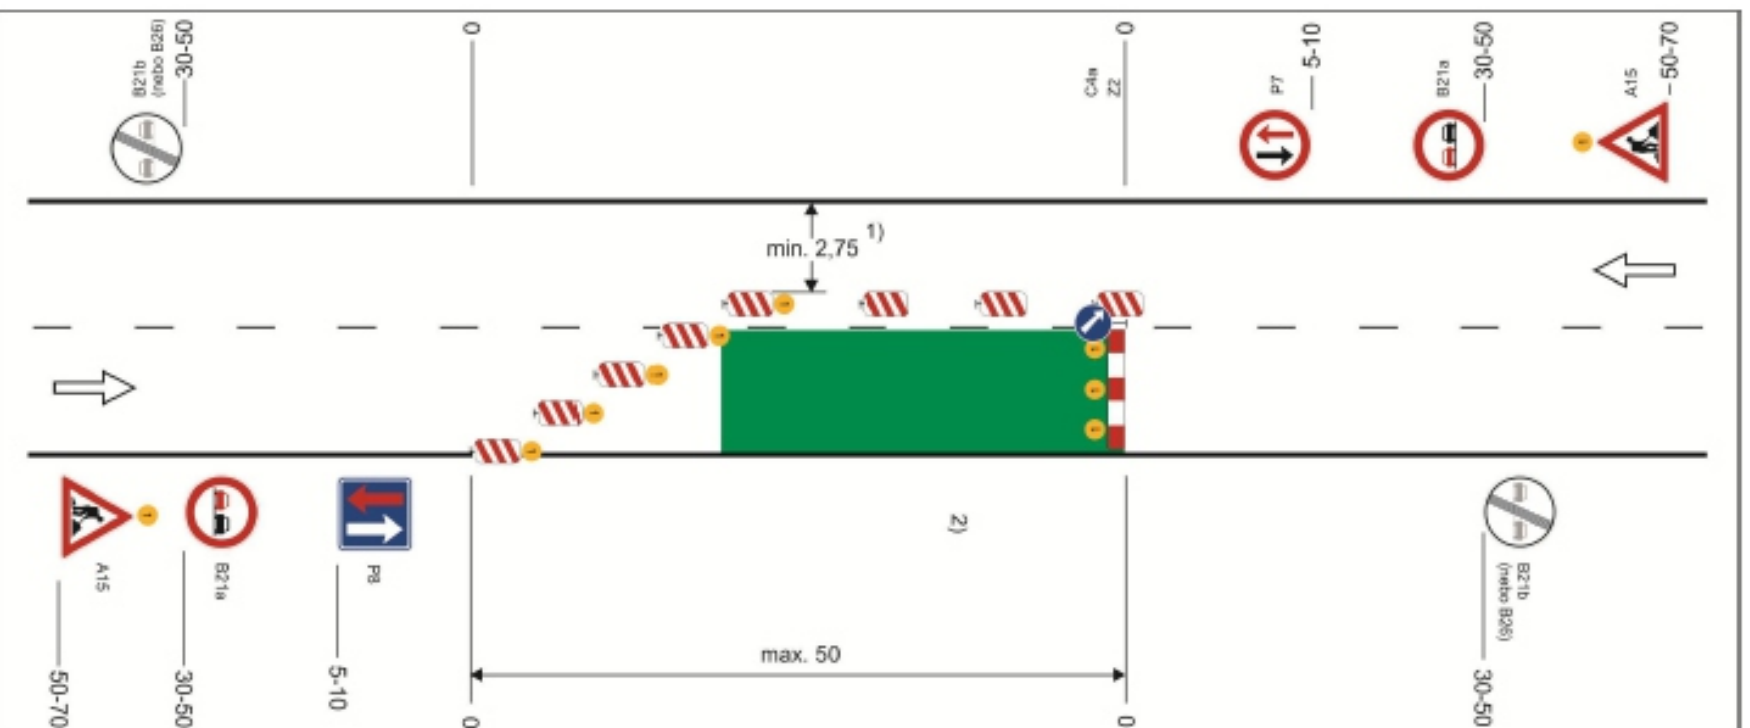

příčná uzavěra zábranou
minimálně 3 výstražná světla
typu 1

podélná uzávěra oboustrannými
směrovacími deskami
odstup max. 10 m

příčná uzávěra jednostrannými
směrovacími deskami
odstup podélně 1-2 m
příčně 0,6-1 m
výstražná světla typu 1 na každé
směrovací desce

1) může být ve výjimečných případech menší (viz kap. 6.1.2.)

2) užití dopravních značek a dopravních zařízení v případě souběžných parkovacích pruhů, chodníků a/nebo stezek pro cyklisty podle schémat B/16 až B/20

vzdálenosti v metrech